Лейлек районун Раззаков шаарынын Ак-Булак айылынын башкы планы

/Башкы планы/ М1:2000

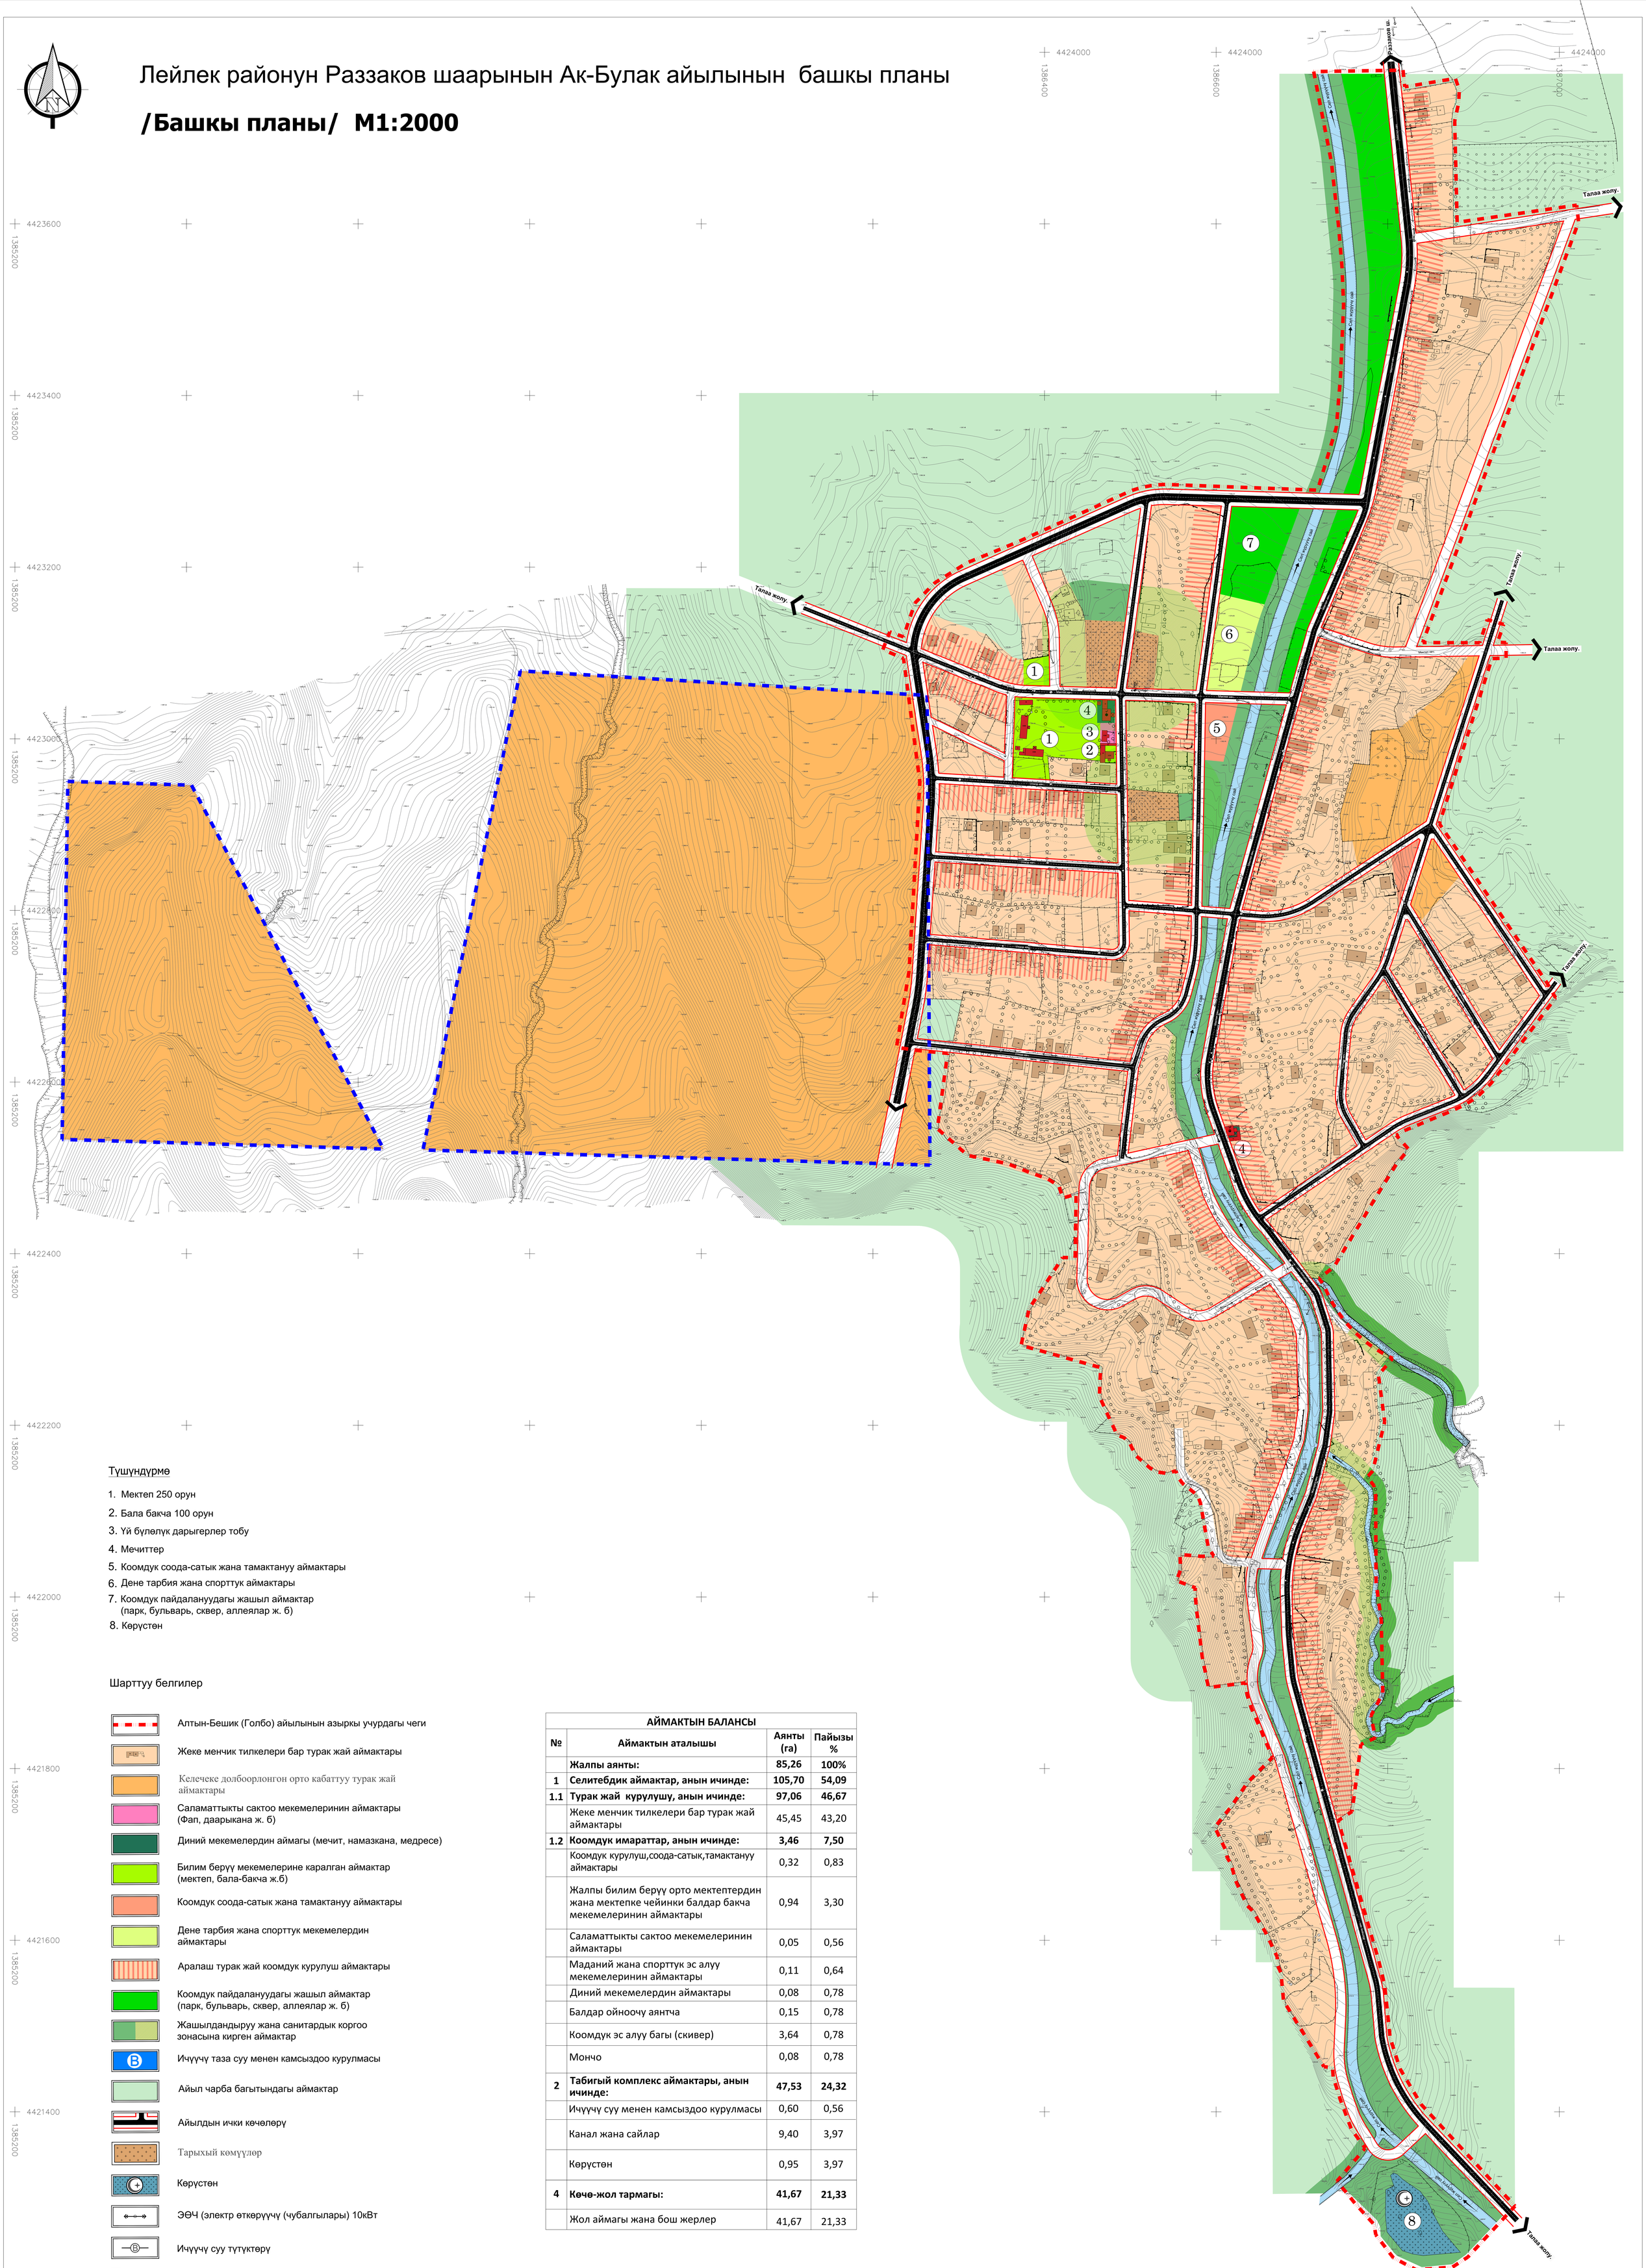

Түшүндүрмө

1. Мектеп 250 орун
2. Бала бакча 100 орун
3. Үй бүлөлүк дарыгерлер тобу
4. Мечиттер
5. Коомдук соода-сатык жана тамактануу аймактары
6. Дене тарбия жана спорттук аймактары
7. Коомдук пайдалануудагы жашыл аймактар (парк, бульварь, сквер, аллеялар ж. б)
8. Көрүстөн

Шарттуу белгилер

- Алтын-Бешик (Голбо) айылынын азыркы учурдагы чеги
- Жеке менчик тилкелери бар турак жай аймактары
- Келечеке долбоорлонгон орто кабаттуу турак жай аймактары
- Саламаттыкты сактоо мекемелеринин аймактары (Фап, даарыкана ж. б)
- Диний мекемелердин аймагы (мечит, намазкана, медресе)
- Билим берүү мекемелерине каралган аймактар (мектеп, бала-бакча ж.б)
- Коомдук соода-сатык жана тамактануу аймактары
- Дене тарбия жана спорттук мекемелердин аймактары
- Аралаш турак жай коомдук курулуш аймактары
- Коомдук пайдалануудагы жашыл аймактар (парк, бульварь, сквер, аллеялар ж. б)
- Жашылдандыруу жана санитардык коргоо зонасына кирген аймактар
- Ичүүчү таза суу менен камсыздоо курулмасы
- Айыл чарба багытындагы аймактар
- Айылдын ички көчөлөрү
- Тарыхый көмүүлөр
- Көрүстөн
- ЭӨЧ (электр өткөрүүчү (чубалгылары) 10кВт
- Ичүүчү суу түтүктөрү
- Канал, сай жана дарыялар
- Сел өтүүчү аймактар
- Көпүрөлөр

АЙМАКТЫН БАЛАНСЫ

№	Аймактын аталышы	Аянты (га)	Пайызы %
	Жалпы аянты:	**85,26**	**100%**
1	**Селитебдик аймактар, анын ичинде:**	**105,70**	**54,09**
1.1	**Турак жай курулушу, анын ичинде:**	**97,06**	**46,67**
	Жеке менчик тилкелери бар турак жай аймактары	45,45	43,20
1.2	**Коомдук имараттар, анын ичинде:**	**3,46**	**7,50**
	Коомдук курулуш,соода-сатык,тамактануу аймактары	0,32	0,83
	Жалпы билим берүү орто мектептердин жана мектепке чейинки балдар бакча мекемелеринин аймактары	0,94	3,30
	Саламаттыкты сактоо мекемелеринин аймактары	0,05	0,56
	Маданий жана спорттук эс алуу мекемелеринин аймактары	0,11	0,64
	Диний мекемелердин аймактары	0,08	0,78
	Балдар ойноочу аянтча	0,15	0,78
	Коомдук эс алуу багы (скивер)	3,64	0,78
	Мончо	0,08	0,78
2	**Табигый комплекс аймактары, анын ичинде:**	**47,53**	**24,32**
	Ичүүчү суу менен камсыздоо курулмасы	0,60	0,56
	Канал жана сайлар	9,40	3,97
	Көрүстөн	0,95	3,97
4	**Көчө-жол тармагы:**	**41,67**	**21,33**
	Жол аймагы жана бош жерлер	41,67	21,33

Кызматы	аты-жөнү	колу	күнү
Директор	Балышов Д.		
Дирек-дун орун басары	Ураанов Д.		
Башчы(ДБА)	Жолдошов А. ПР-3.1№033404		
Аткаруучу	Арзиматов А.		

Шифр: № 466/2025 — 05.09.2024.

Баткен областына караштуу, Лейлек районунун Раззаков шаарынын Ак-Булак айылынын башкы планы.

Буйрутмачы: Лейлек району Раззаков шаары.

баскыч	барак	масштаб
БП	4	1:2000

Башкы план (Негизги чийме).

Шаар куруу жана архитектура департаментинин Ош областы боюнча өкүлчүлүгү.