Баткен облусунун Раззаков шаар аймагынын Алтын-Бешик айылынын башкы планы

/БАШКЫ ПЛАНЫ/ М1:2000

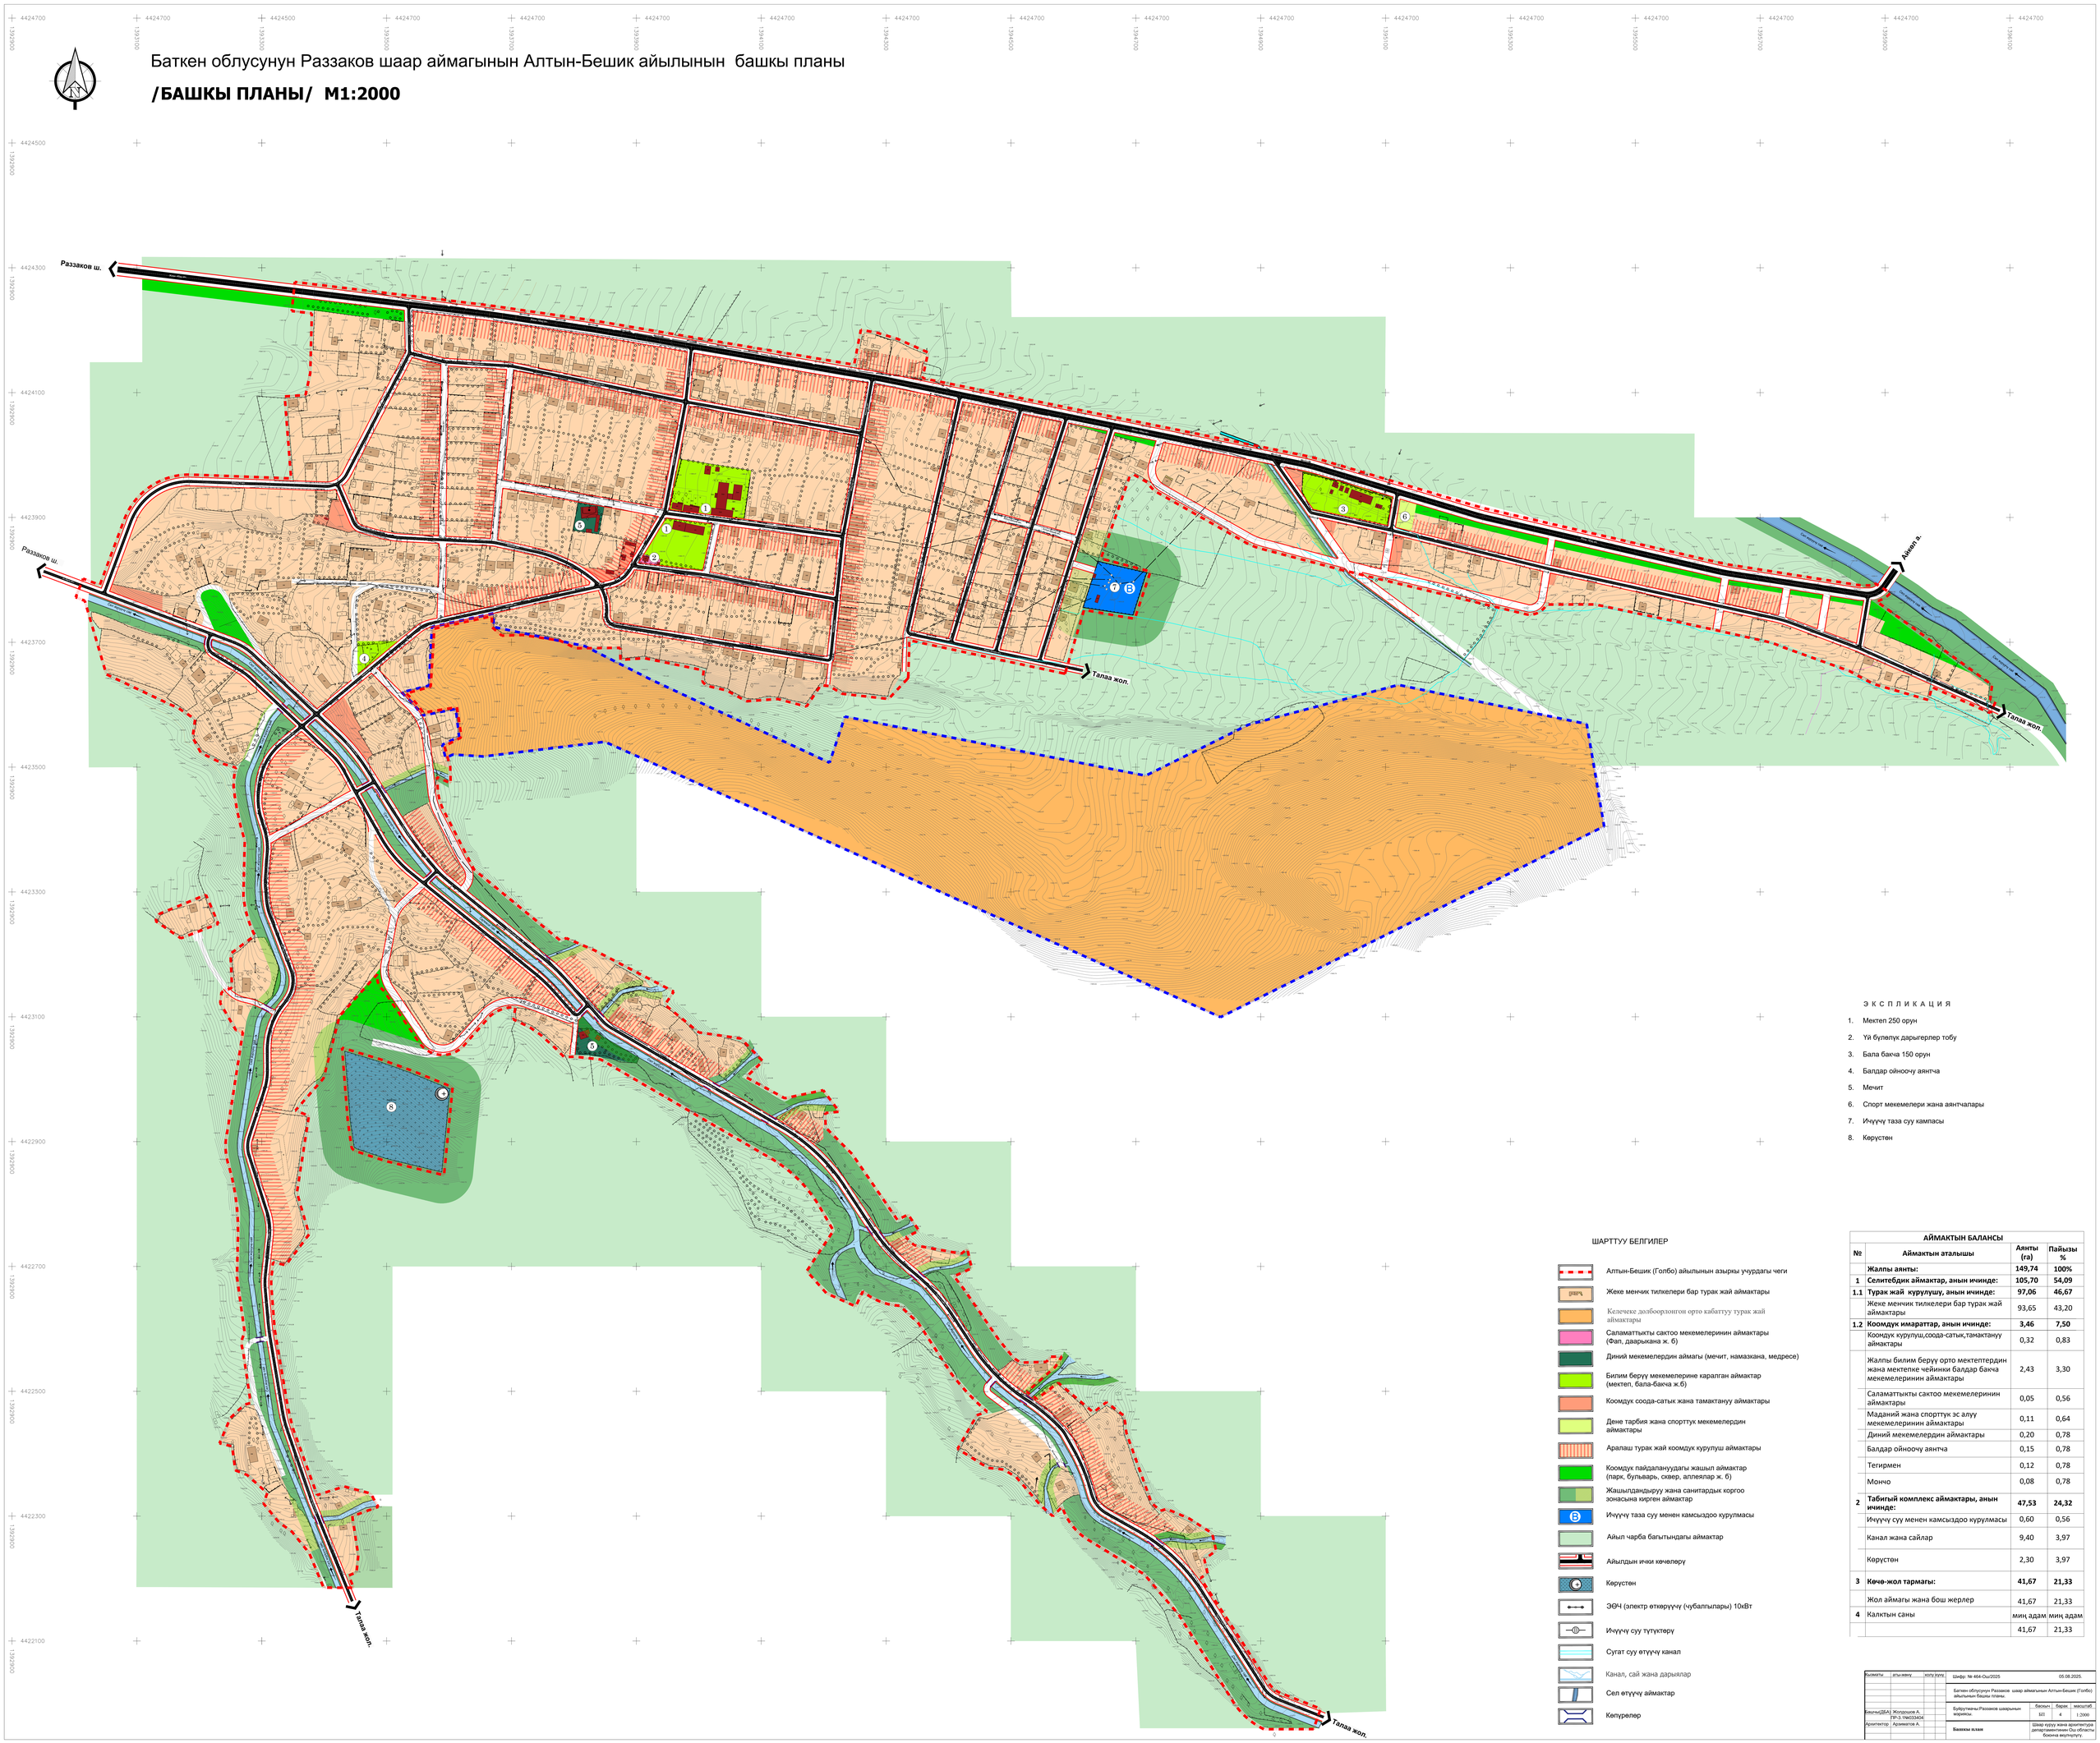
Раззаков ш.
Раззаков ш.
Талаа жол.
Талаа жол.
Талаа жол.
Талаа жол.
Айкол а.
Сарыкамыш с.
Сарыкамыш с.
Сарыкамыш с